

119.000
-338.054

119.000
-338.054


119.000
-338.054

119.000
-338.054

119.000
-338.054

119.000
-338.054

119.000
-338.054

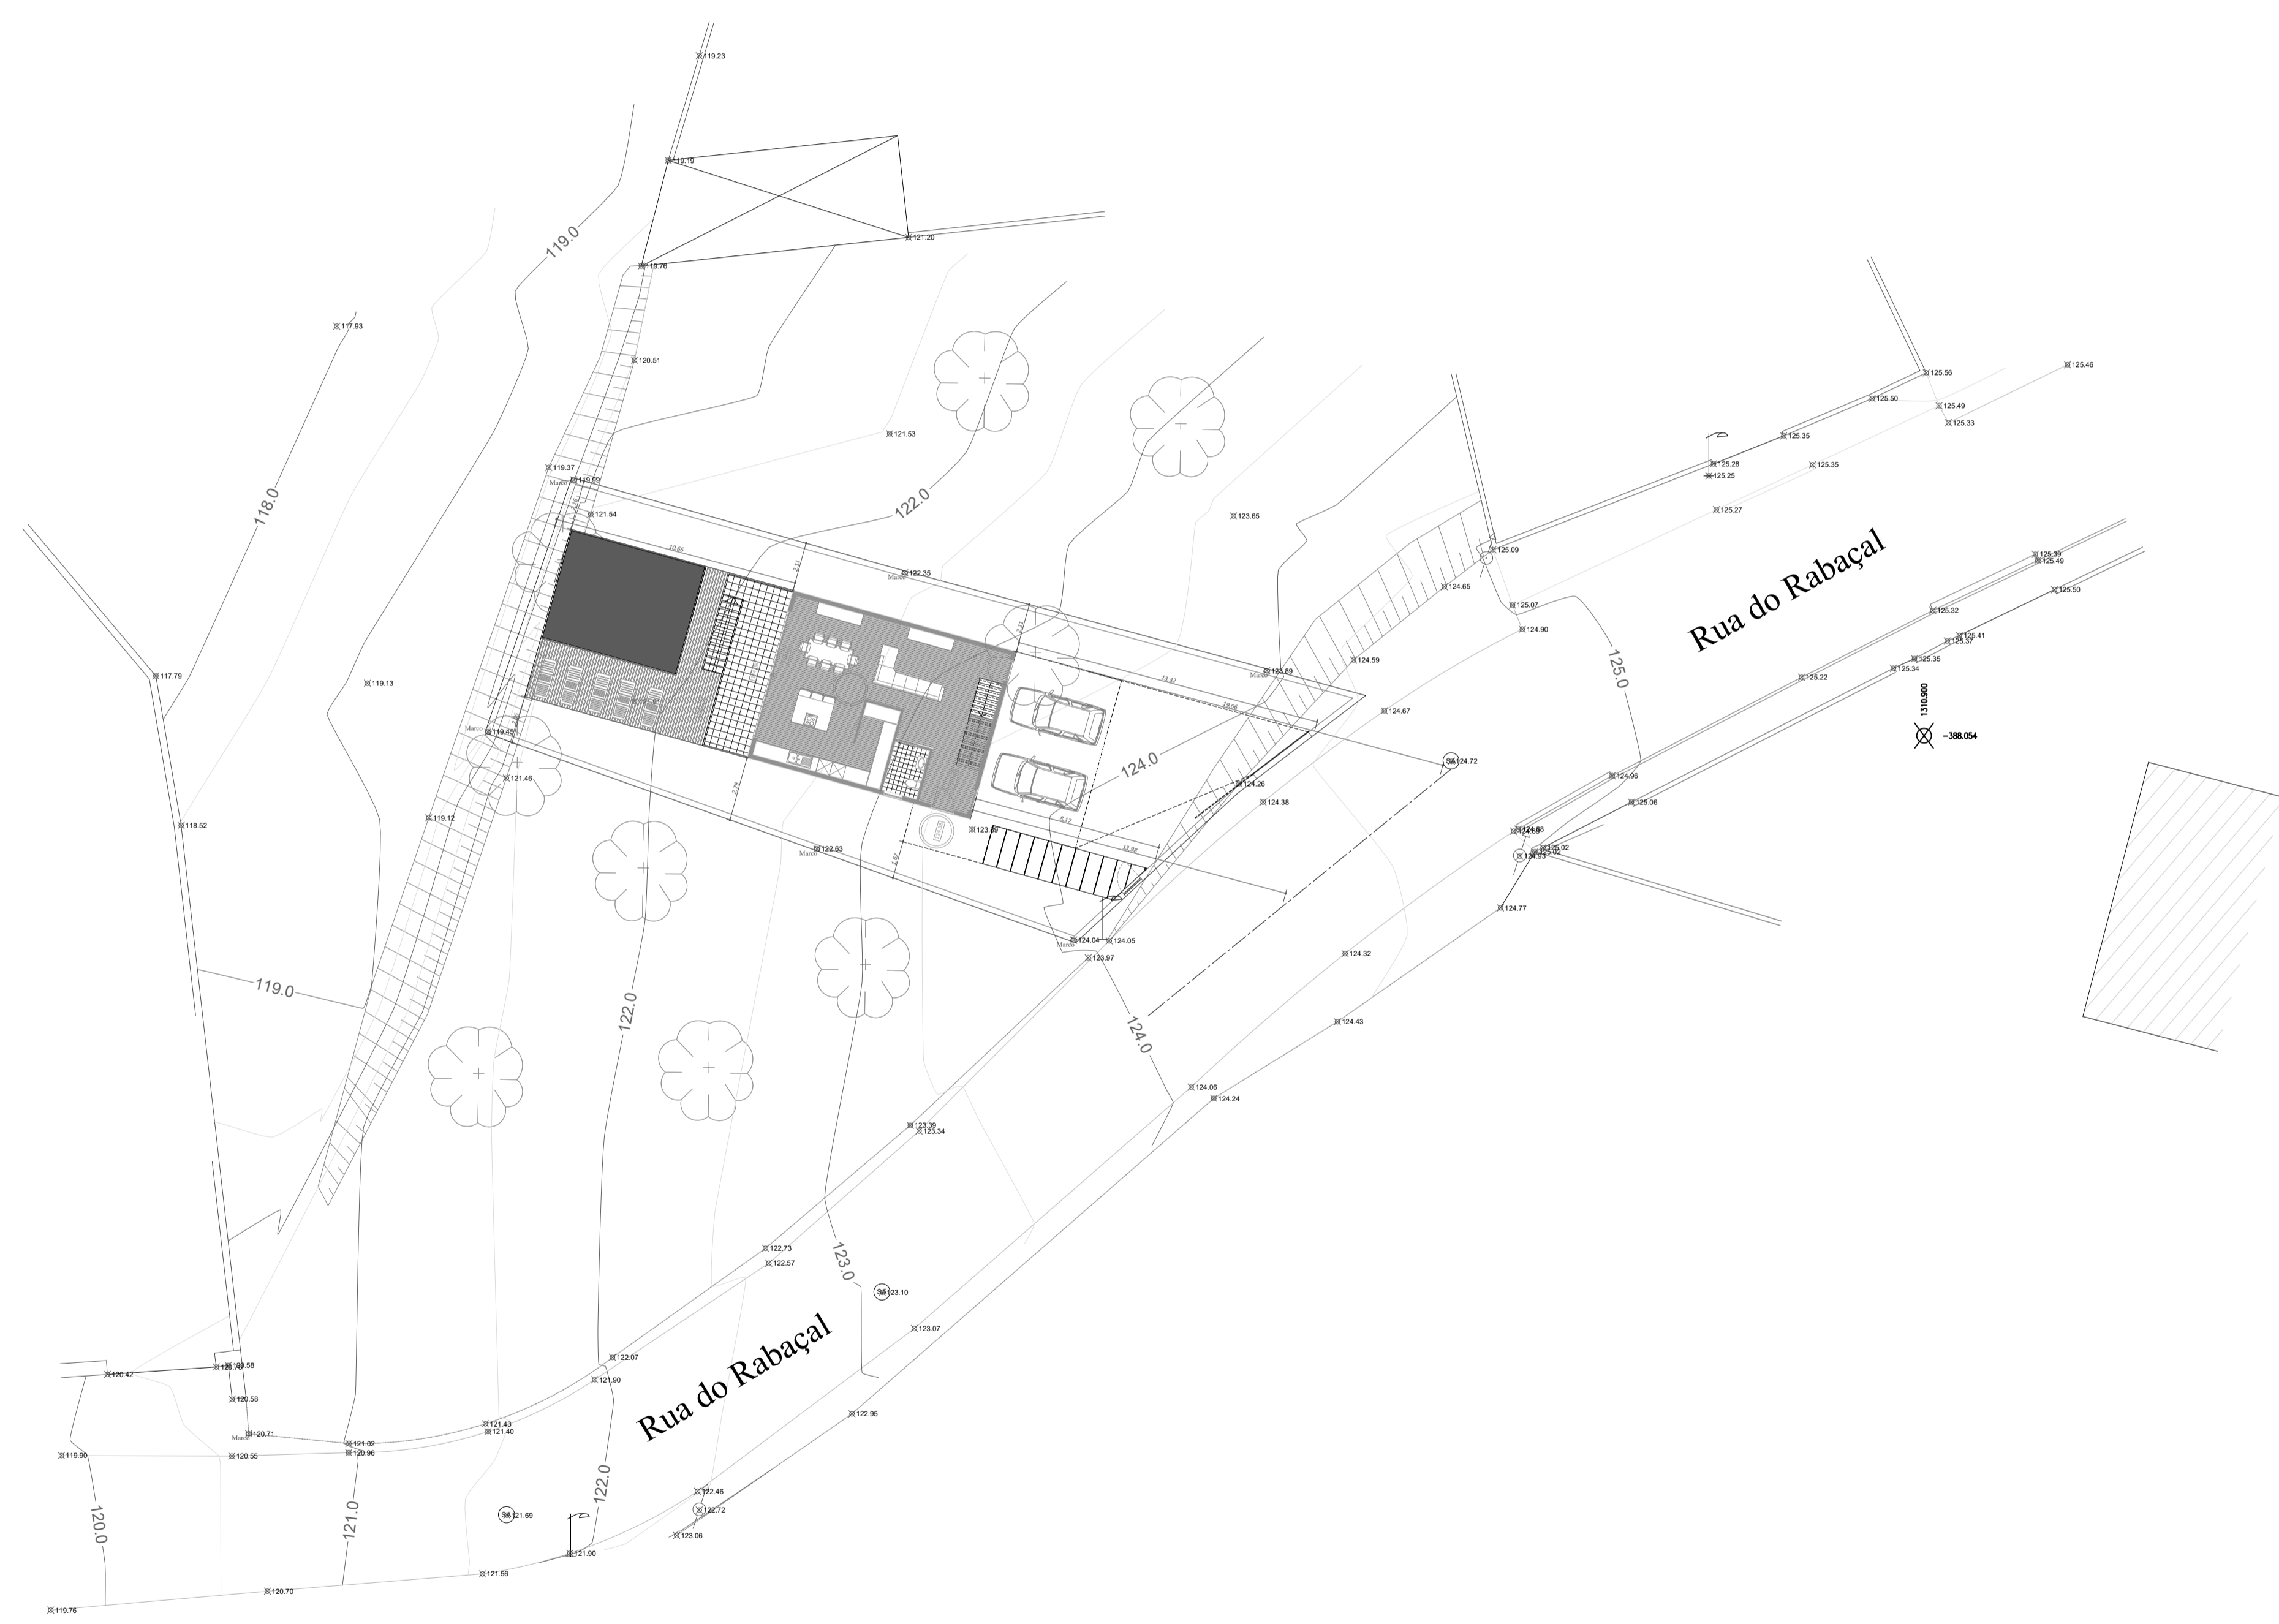

LEGENDA


Limite do prédio com 395 m2


Cota de sobra da habitação unifamiliar

Altamento frontal	13,98 m
Área impermeabilizada	245,97 m ²
Área de implantação	25,46 m ²
Área de construção	374,46 m ²
Volume	637,61 m ³
Zona Estacionamento	36,27 m ²




Requerente	
Hélder André da Silva Sousa	HS House
Obra	
Construção de habitação unifamiliar, piscina e muros	
Local	
Rua do Rabaçal, Aldeia de Negreiros - Canelas	
Fase	Data
Arquitetura	Agosto 2021
Desenhos	
Implantação sobre Levantamento Topográfico	
Escala	Nº Folha
1/200	Rev.01 03.ARQ
Técnico	
Helder Marçal, Arq.	

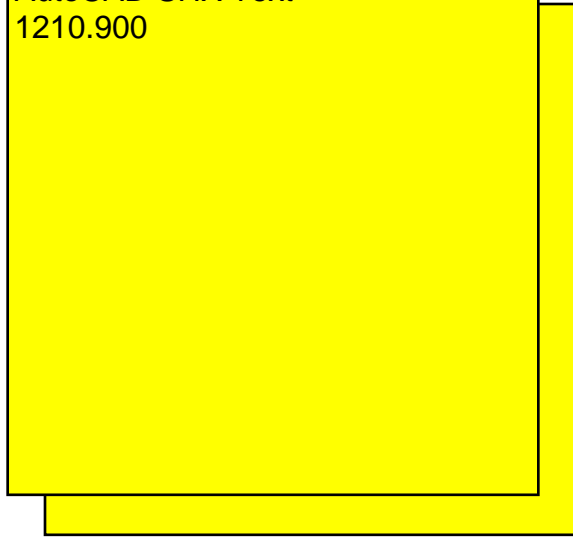


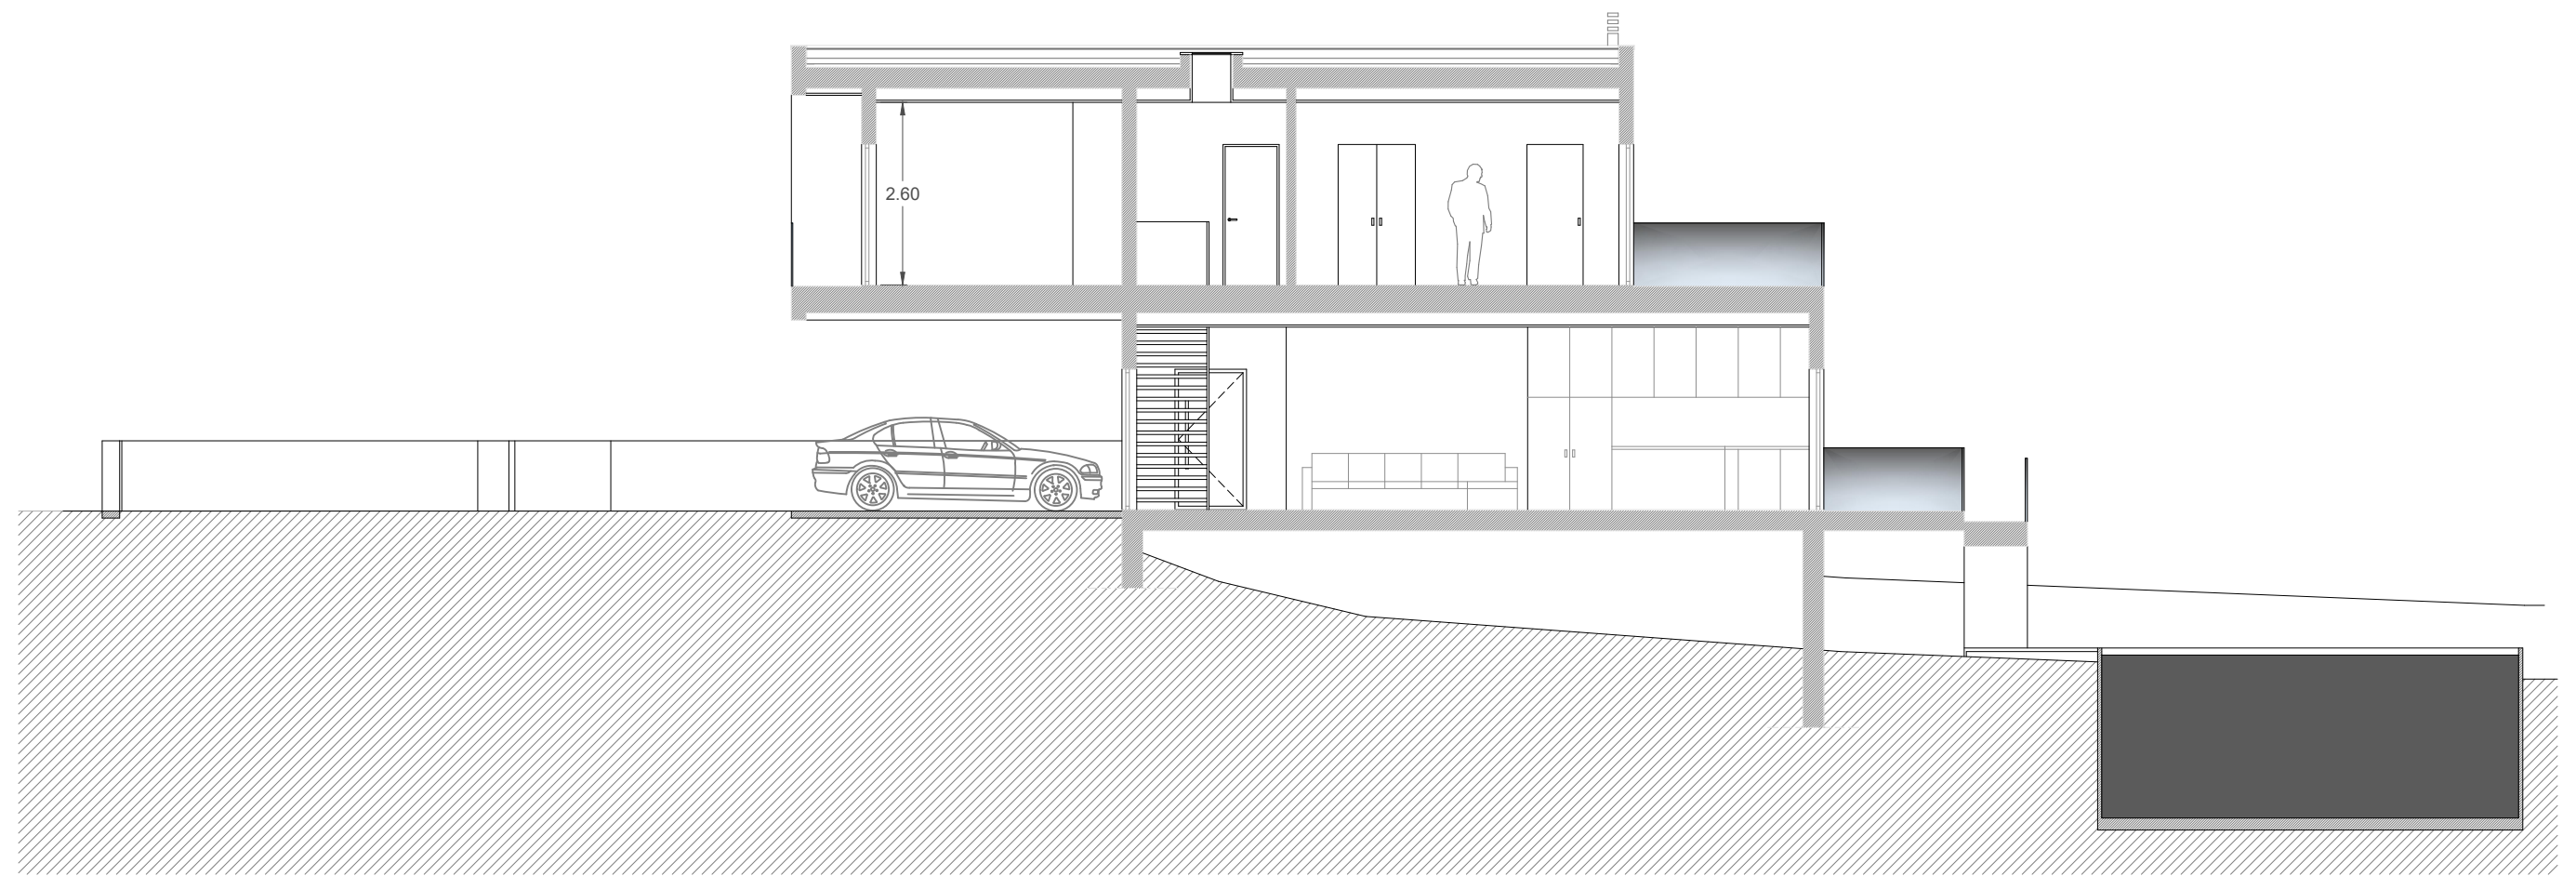

Corte AA

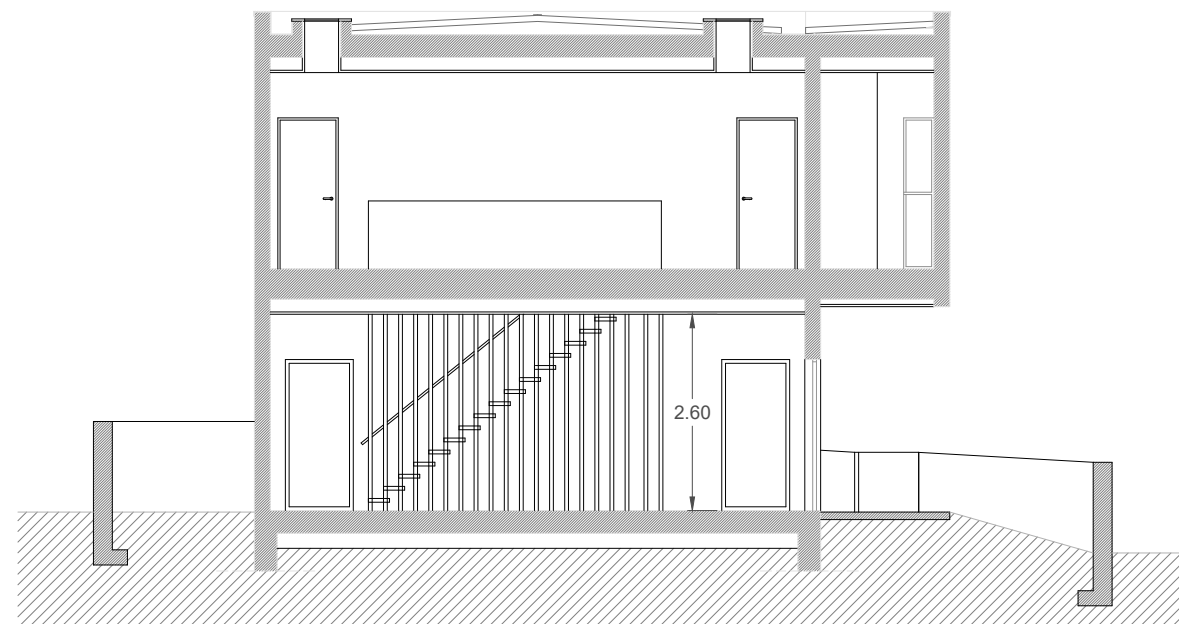

Corte BB

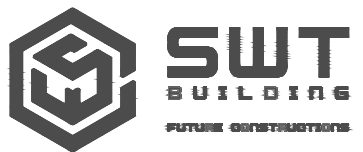

Requerente

Hélder André da Silva Sousa

HS House

Obra

Construção de habitação unifamiliar, piscina e muros

Local

Rua do Rabaçal, Aldeia de Negrelos - Canelas

Fase

Arquitetura

Data

Agosto 2021

Desenhos

Cortes

Escala

1/100

Nº Folha

Rev.01

08.ARQ

Técnico

Helder Marçal, Arq.